
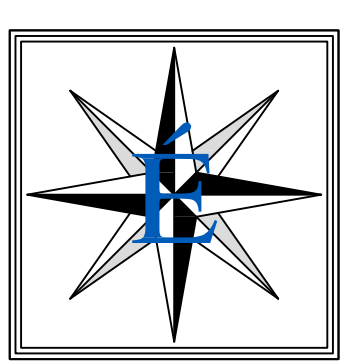



# GESZTELY KÖZSÉG TELEPÜLÉSRENDEZÉSI TERVE

## BELTERÜLET ÉS KÜLTERÜLETI BEÉPÍTÉSRE SZÁNT TERÜLETEK SZABÁLYOZÁSI TERVE

M = 1:2.000

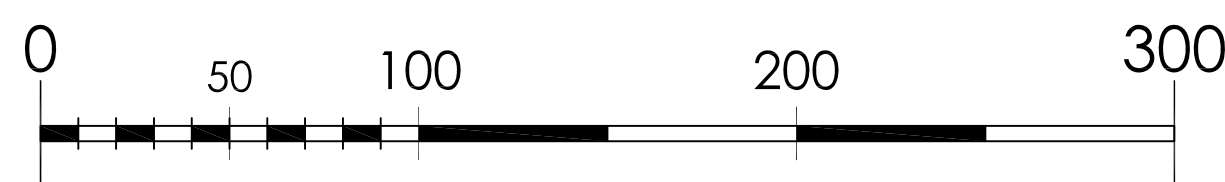


A SZABÁLYOZÁSI TERV 7/2008.(VI.4) sz. ÖK RENDELETTEL JÓVÁHAGYVA

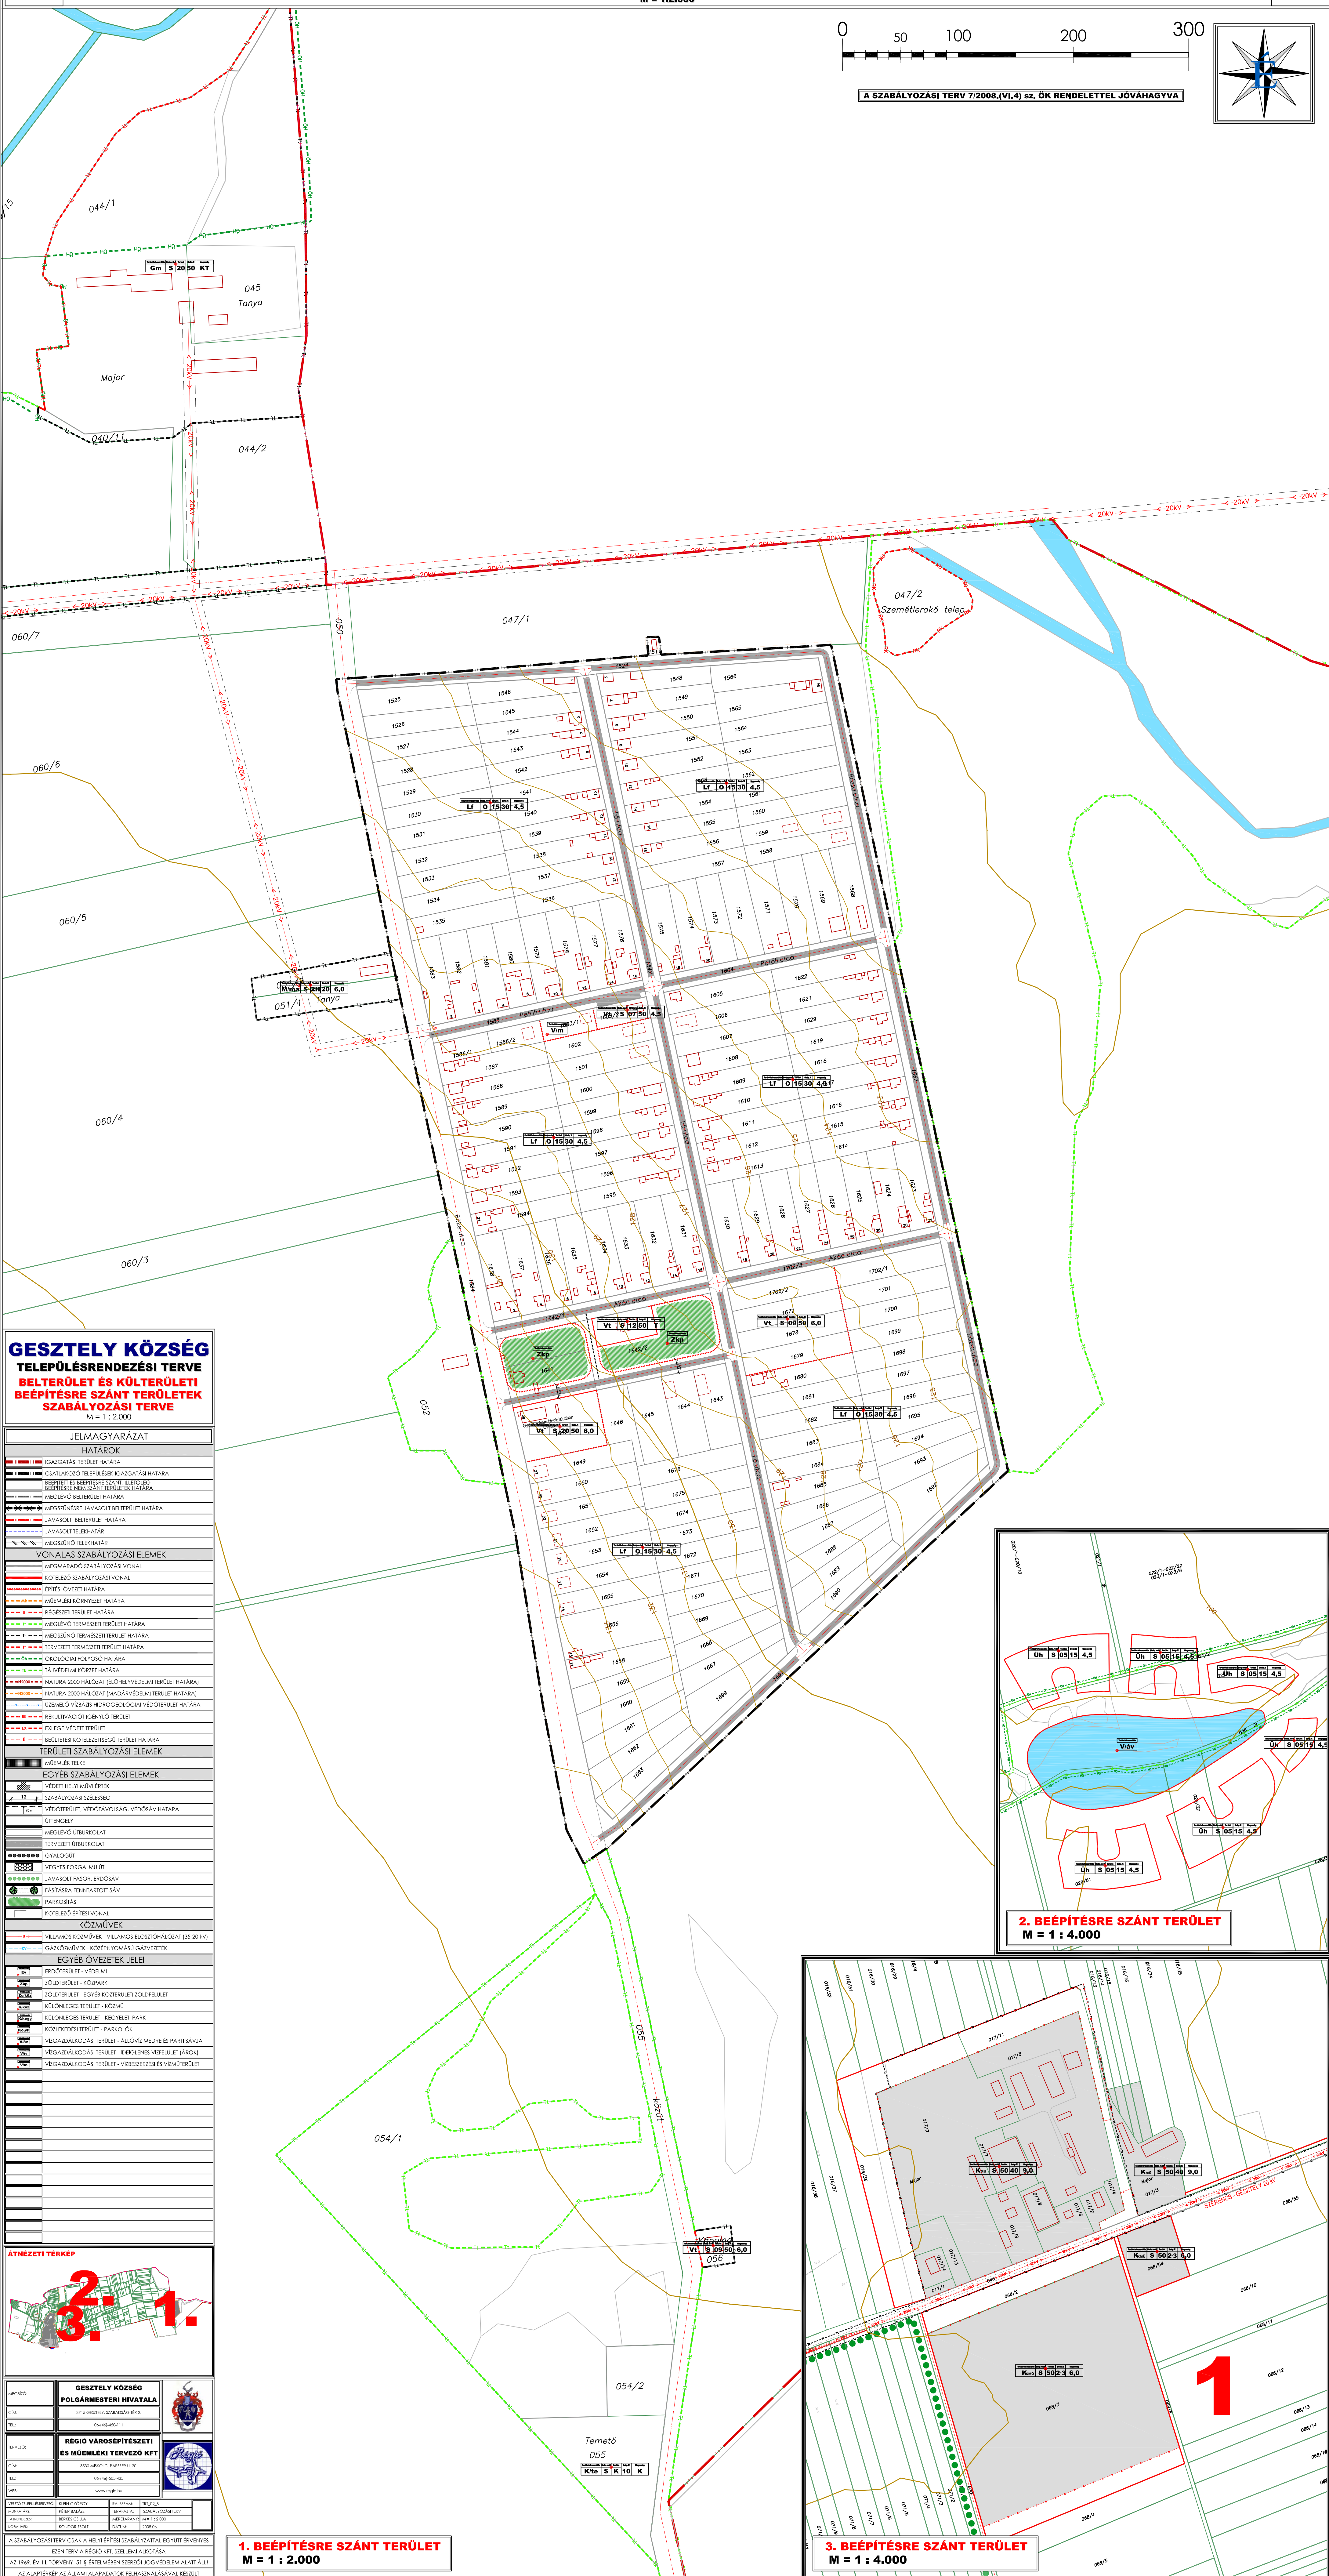

### GESZTELY KÖZSÉG TELEPÜLÉSRENDEZÉSI TERVE BELTERÜLET ÉS KÜLTERÜLETI BEÉPÍTÉSRE SZÁNT TERÜLETEK SZABÁLYOZÁSI TERVE


M = 1 : 2.000

JELMAGYARÁZAT	
<b>HATÁROK</b>	
	IGAZGATÁSI TERÜLET HATÁRA
	CSATLAKOZÓ TELEPÜLÉSI IGAZGATÁSI HATÁRA
	BEÉPÍTÉSRE SZÁNT TERÜLETI TERÜLET HATÁRA
	MEGLÉVŐ BELTERÜLETI HATÁRA
	MEGÚJÍTÁSRA JAVASOLT BELTERÜLET HATÁRA
	JAVASOLT BELTERÜLET HATÁRA
	JAVASOLT TELEPHATÁR
	MEGÚJÍTÓ TELEPHATÁR
<b>VONALAS SZABÁLYOZÁSI ELEMÉK</b>	
	MEGHARADÓ SZABÁLYOZÁSI VONAL
	KÖTELEZŐ SZABÁLYOZÁSI VONAL
	ÉPÍTÉSI ÖVEZET HATÁRA
	MŰEMLEKI KÖRNYEZET HATÁRA
	KÉZGÉZET TERÜLET HATÁRA
	MEGLÉVŐ TERMÉSZETI TERÜLET HATÁRA
	MEGÚJÍTÓ TERMÉSZETI TERÜLET HATÁRA
	BEÉPÍTÉSRE SZÁNT TERÜLET HATÁRA
	ÖKOLÓGIAI FOLYOSÓ HATÁRA
	VALÓELMÉNI KÖRZET HATÁRA
	NATURA 2000 HALOZAT (ÉLŐHÉLYVÉDELMI TERÜLET HATÁRA)
	NATURA 2000 HALOZAT (MADÁRVÉDELMI TERÜLET HATÁRA)
	ÜZEMELŐ VÉGBŐL HIDROGÉOLÓGIAI TERÜLET HATÁRA
	REKULTIVÁCIÓS KÉNYLŐ TERÜLET
	ERLEGE VÉDETT TERÜLET
	BEÜZEMELT KÖZLELTISÉG TERÜLET HATÁRA
<b>TERÜLETI SZABÁLYOZÁSI ELEMÉK</b>	
	MŰEMLEK TELKE
<b>EGYÉB SZABÁLYOZÁSI ELEMÉK</b>	
	VÉDETT HELYI MŰVÉREK
	SZABÁLYOZÁSI SZÉLESÉG
	MEGLÉVŐ TERÜLETI VÉDŐVÁZSÓLAG, VÉDŐSÁV HATÁRA
	ÜTTÉNSÉLY
	MEGLÉVŐ ÜTTÉRSZALAG
	TERVEZETT ÜTTÉRSZALAG
	GYALOGÚT
	VEGYES FORGALMI ÚT
	JAVASOLT FASOR, ERDŐSÁV
	FABÍRSÁG FENNTARTOTT SÁV
	PARKOSÍTÁS
	KÖTELEZŐ ÉPÍTÉSI VONAL
<b>KÖZMŰVEK</b>	
	VILLAMOS KÖZMŰVEK - VILLAMOS ELŐSTÁHÓZAT (25-20 kV)
	GAZDÁLKODÓKÖR - KÖZÉNYHATÁSI GAZDÁLKODÓK
<b>EGYÉB ÖVEZETEK JELEI</b>	
	MEGLÉVŐ TERÜLET - KÖZPARK
	TERVEZETT TERÜLET - KÖZPARK
	TERVEZETT TERÜLET - EGYES KÖZTERÜLETI TERÜLET
	KÖZLELTISÉG TERÜLET - KÖZMŰ
	KÖZLELTISÉG TERÜLET - EGYESI PARK
	KÖZLELTISÉG TERÜLET - PARKOLÓK
	VÉGZÁRKOZÁSI TERÜLET - ALLÓVÉ MEDRE ÉS PARTISÁVIA
	VÉGZÁRKOZÁSI TERÜLET - ERDEKÉNY VÉDELMI (ÁROK)
	VÉGZÁRKOZÁSI TERÜLET - VÉDELT TERÜLET ÉS VÉDELMI TERÜLET

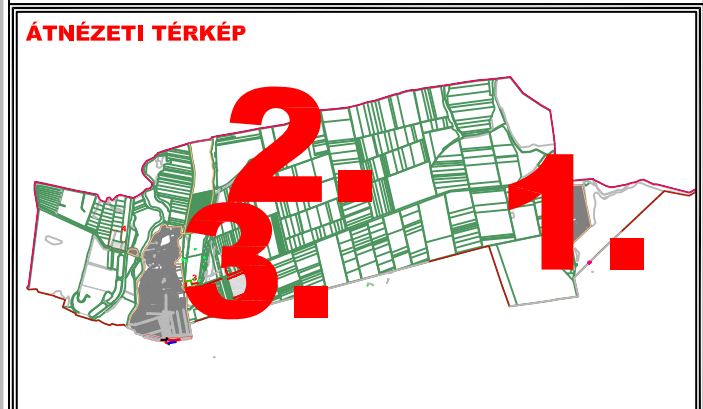


<b>GESZTELY KÖZSÉG POLGÁRMESTERI HIVATALA</b>	
HELYSÉG:	3713 GESZTELY, SZABÁLYOZÓ ÚT 2.
TEL:	06-146-450-111
<b>REGIO VÁROSEPÍTÉSZETI ÉS MŰEMLEKI TERVEZŐ KFT.</b>	
HELYSÉG:	3500 MÁRKÓC, PÁPESZ U. 25.
TEL:	06-146-853-433
WEB:	www.regio.hu

**1. BEÉPÍTÉSRE SZÁNT TERÜLET**  
M = 1 : 2.000

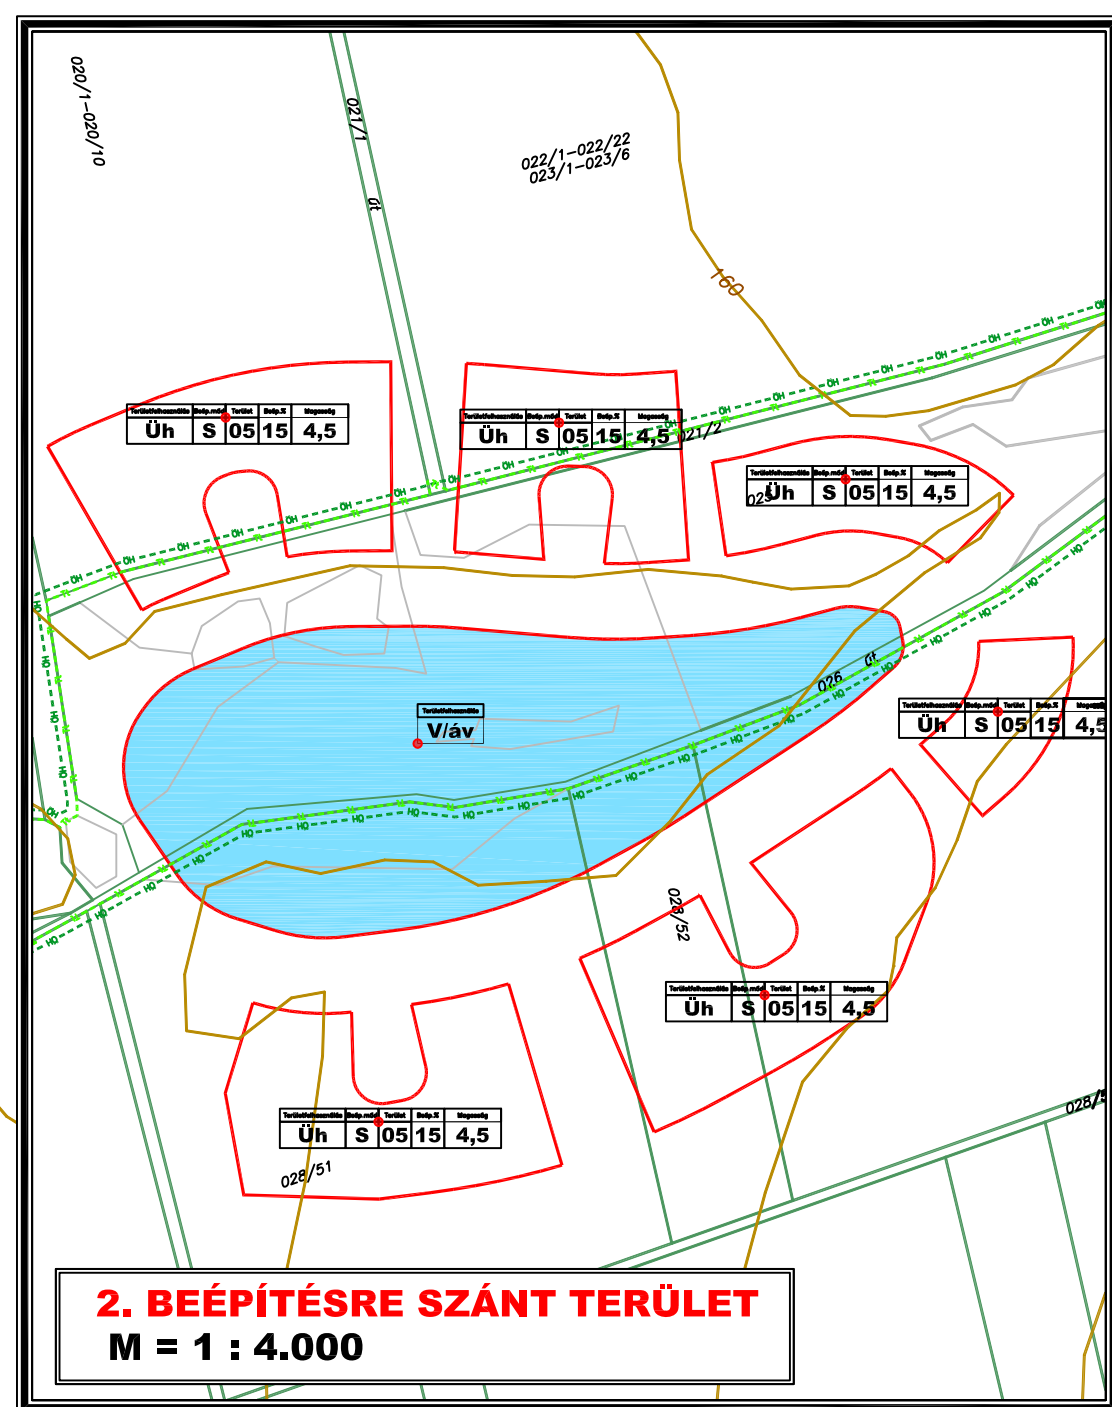

**2. BEÉPÍTÉSRE SZÁNT TERÜLET**  
M = 1 : 4.000

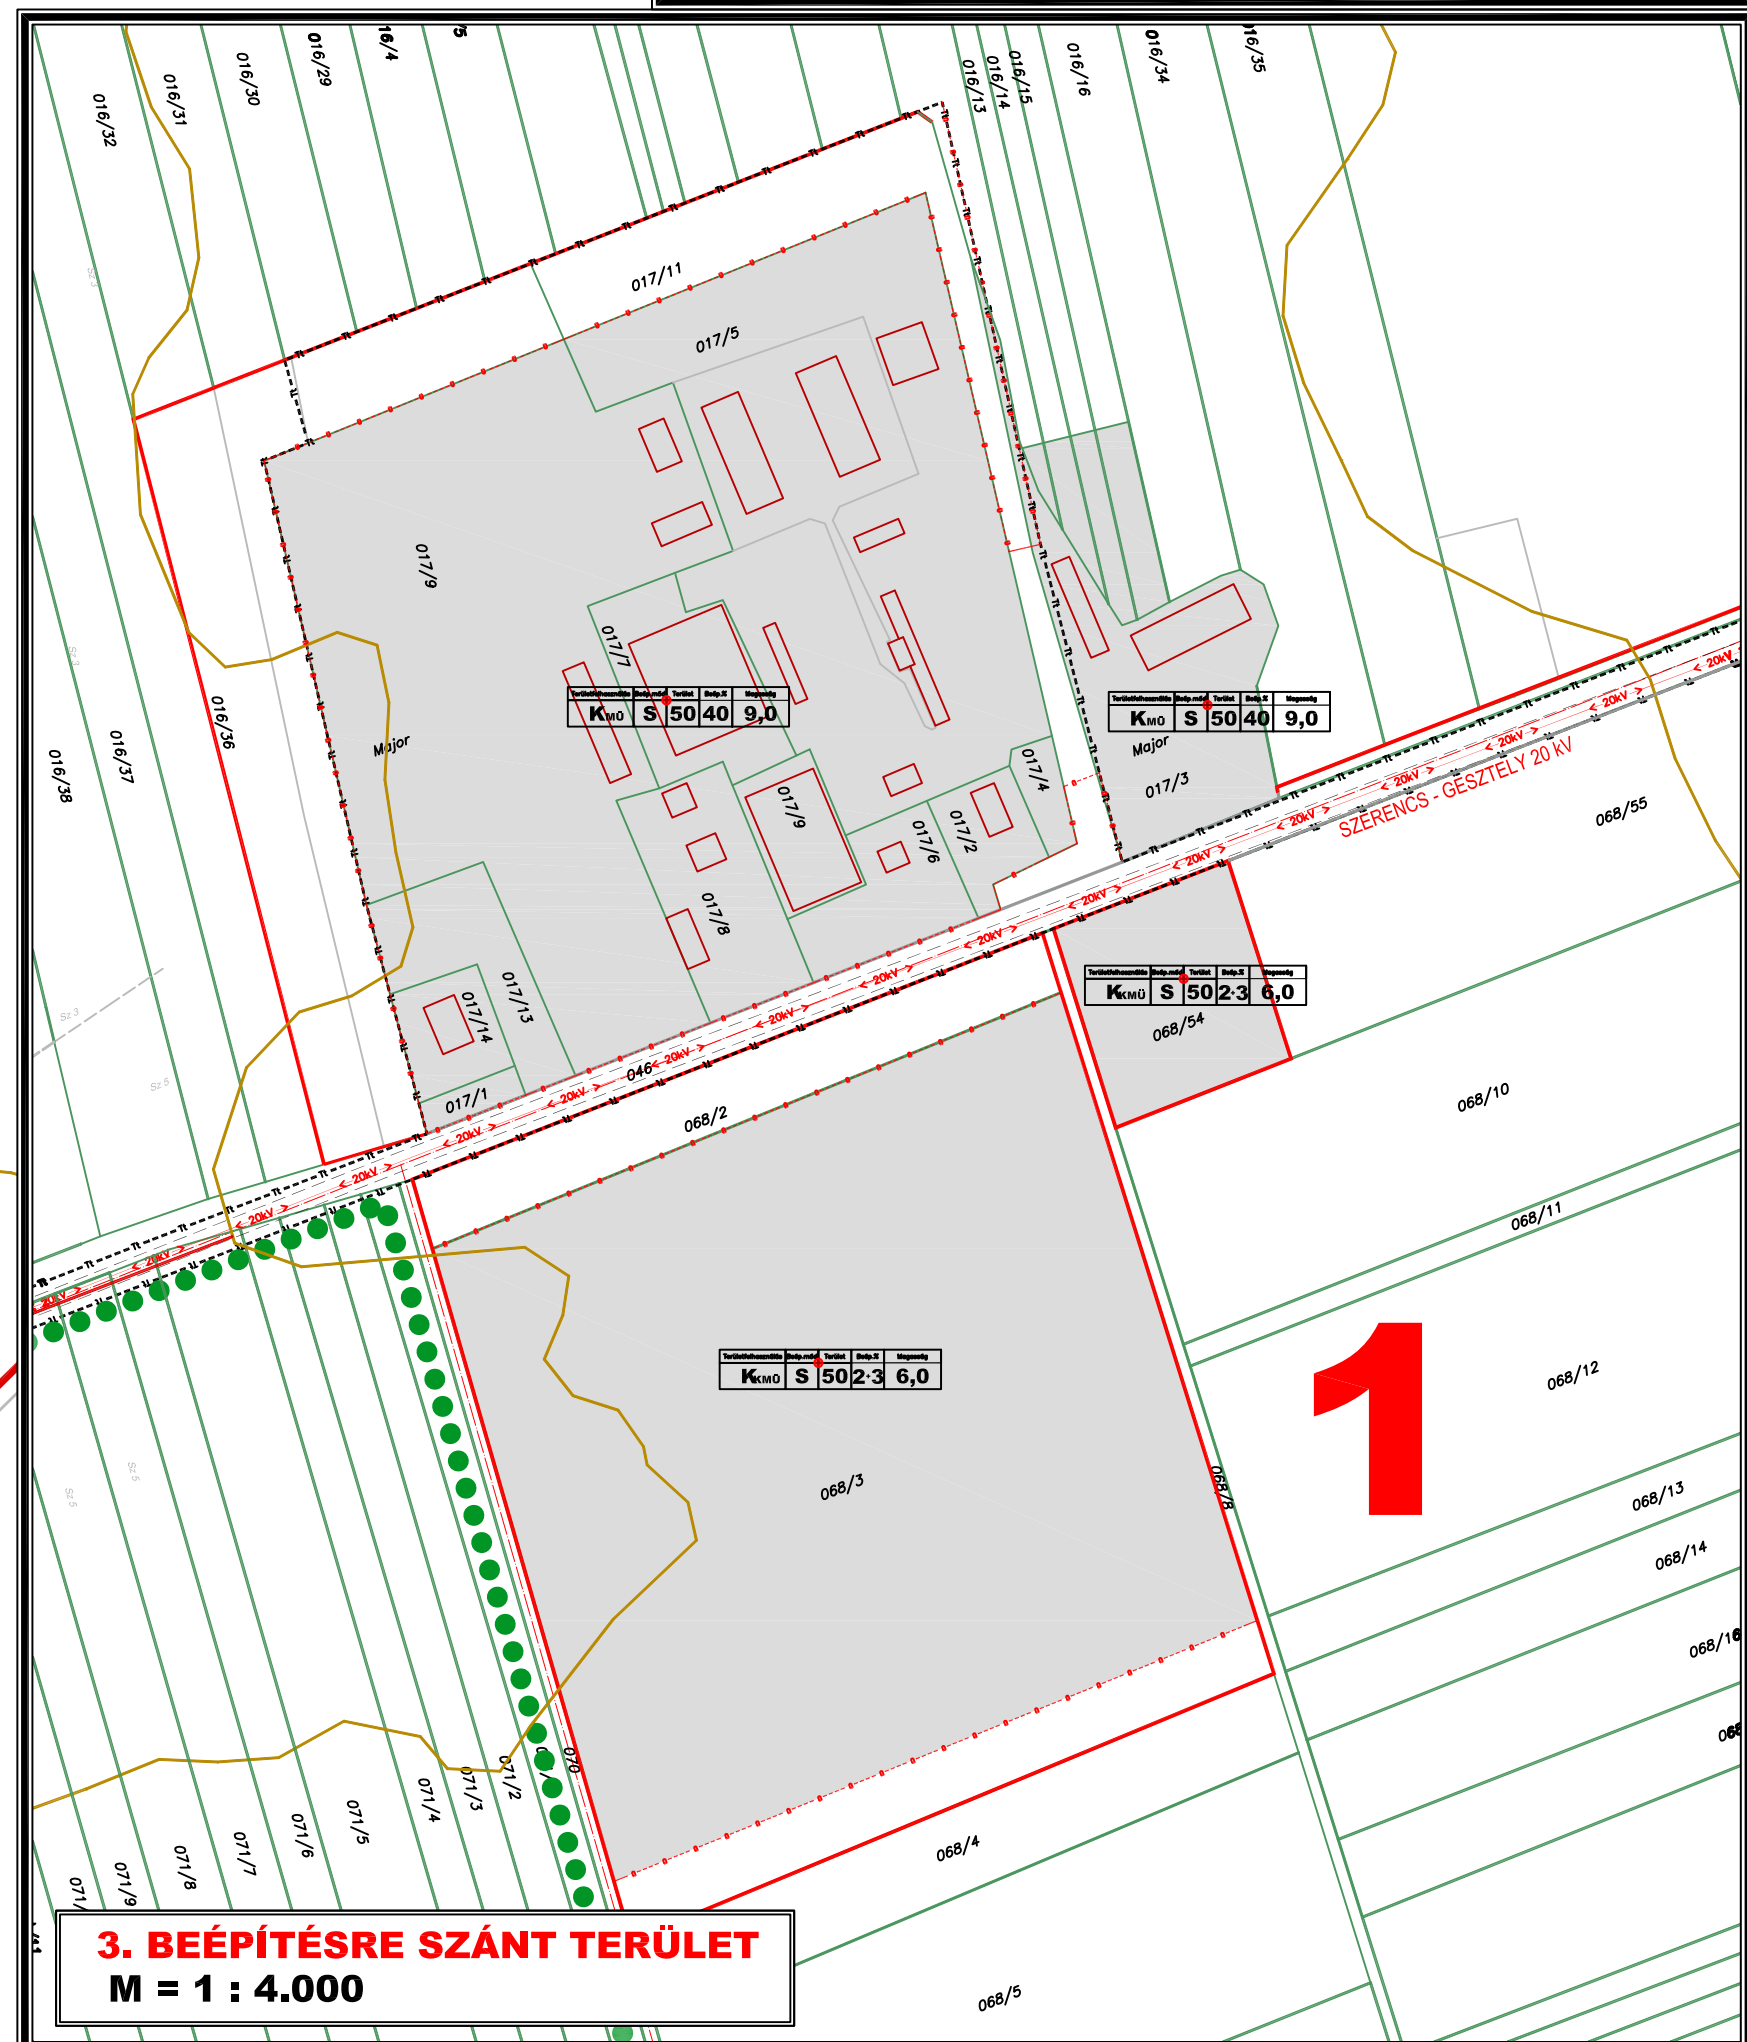

**3. BEÉPÍTÉSRE SZÁNT TERÜLET**  
M = 1 : 4.000